


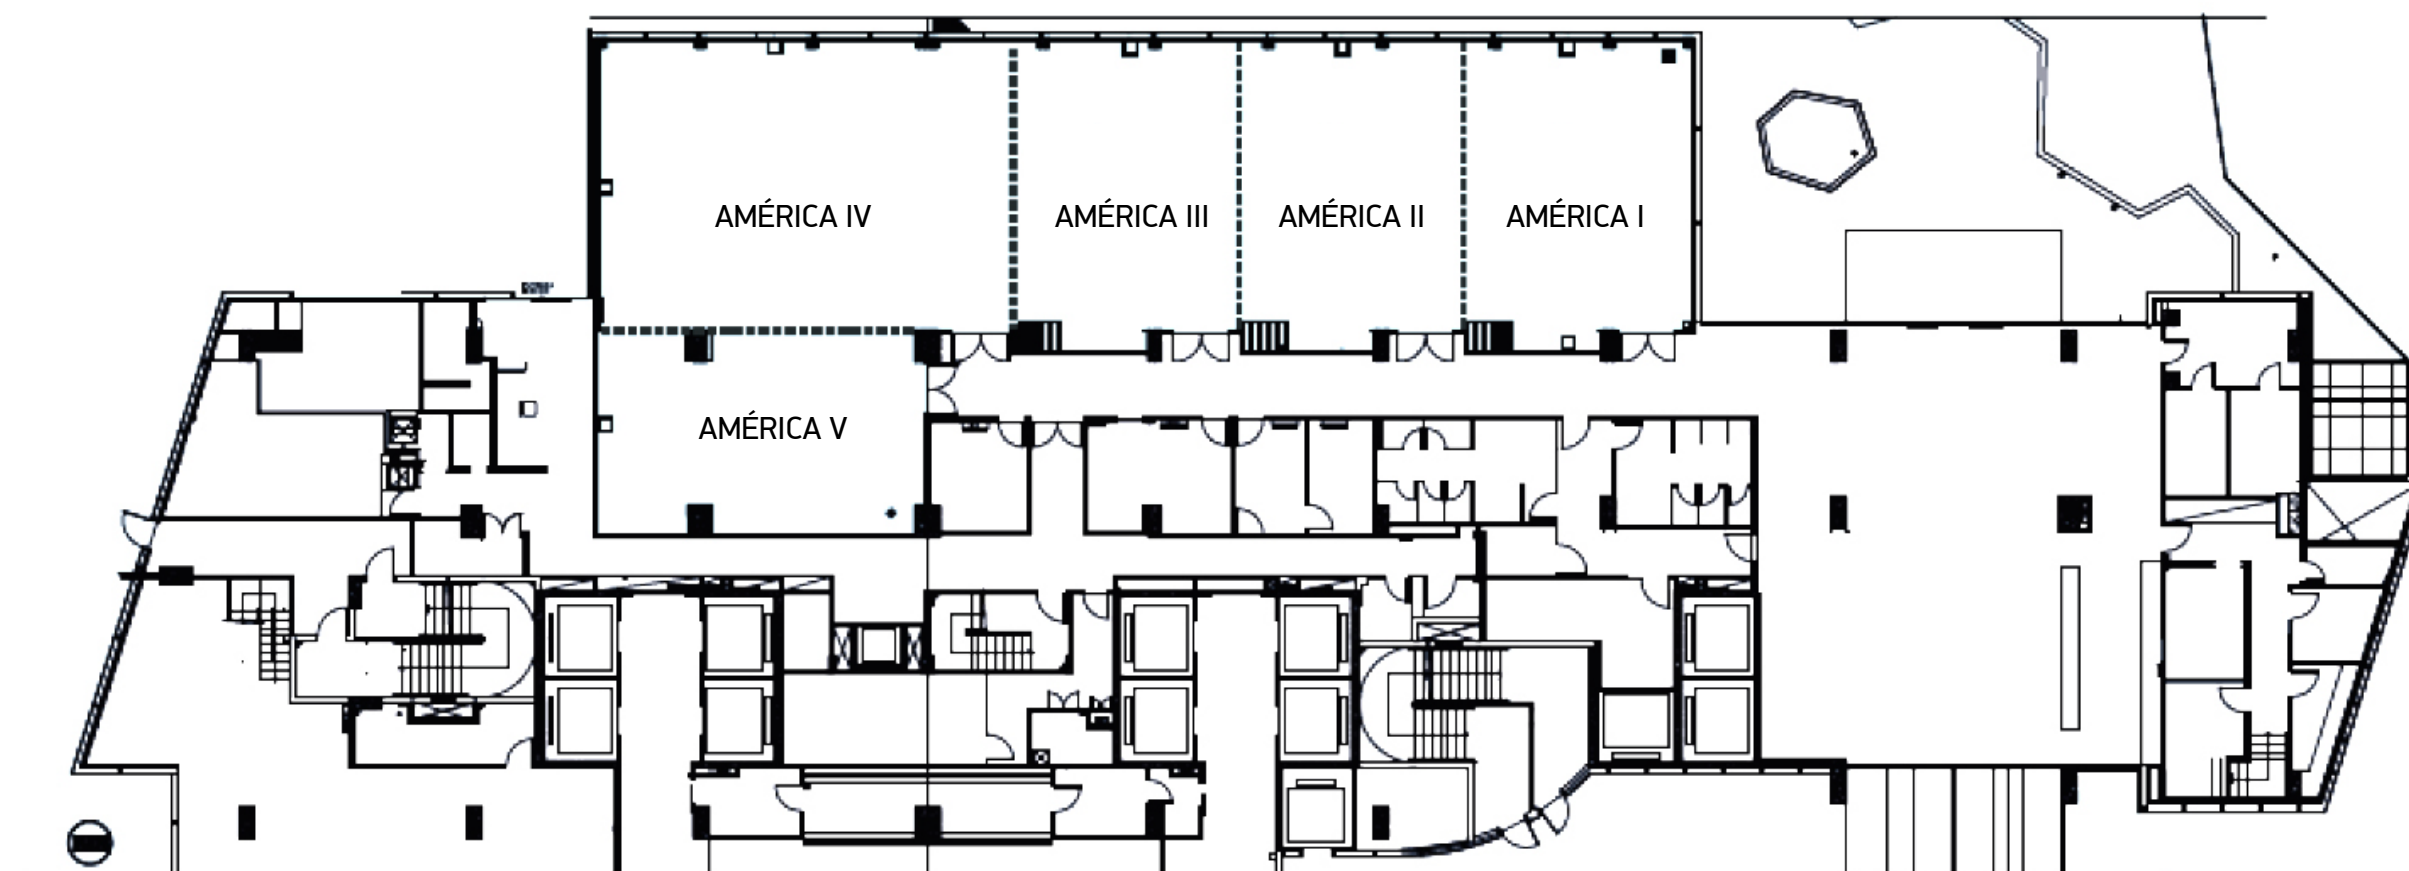


GROUND FLOOR

WINDSOR BRASILIA



SALAS DE REUNIONES	ÁREA (m ²)	ÁREA (SQFT)	DIMENSIÓN ANCHO X ALTO (m)	ALTURA LIBRE (m)	ALTURA LIBRE (FT)	AUDITORIO TEATRO	FORMA DE U	ESPIÑA DE PESCADO	FORMATO ESCOLAR	MESA ÚNICA	CÓCTEL	BANQUETE
AMÉRICA I	67,88	730,38	9,87 x 7,10	3,79	12,43	40	21	24	24	--	30	30
AMÉRICA II	66,88	720,04	9,87 x 6,99	3,79	12,43	40	21	24	24	--	30	30
AMÉRICA III	67,29	724	9,87 x 7,60	3,79	12,43	40	21	24	24	--	30	30
AMÉRICA IV	120,51	1.297,12	9,19 x 13,16	3,79	12,43	70	39	60	60	--	80	50
AMÉRICA V	63,83	686,62	6,35 x 10,35	3,79	12,43	30	21	20	25	--	25	30
AMÉRICA I + II	--	--	--	--	--	80	40	70	70	--	80	50
AMÉRICA II + III	--	--	--	--	--	80	40	70	70	--	80	50
AMÉRICA III + IV	--	--	--	--	--	140	57	110	110	--	100	80
AMÉRICA IV + V	184,34	1.979,52	15,54 x 10,35	3,79	12,43	90	--	--	--	--	100	72
AMÉRICA I TO III	--	--	--	--	--	160	63	120	130	--	130	90
AMÉRICA I TO IV (sin servicio de coffee break)	--	--	--	--	--	280	103	180	180	--	250	130

-  PANTALLA DE PROYECCIÓN ELECTRÓNICA
-  PARED MÓVIL
-  MOLDURA

Sem prejuízo das informações contidas nas nossas plantas (ou nessa planta), sugerimos aos nossos clientes que sempre realizem visitas prévias aos espaços de eventos para conhecimento do local e checagem das respectivas medidas, de forma a proporcionar resultados satisfatórios na elaboração de projetos cenográficos, stands, entre outros.