


COBERTURA / ROOFTOP

WINDSOR PLAZA

Windsor Plaza

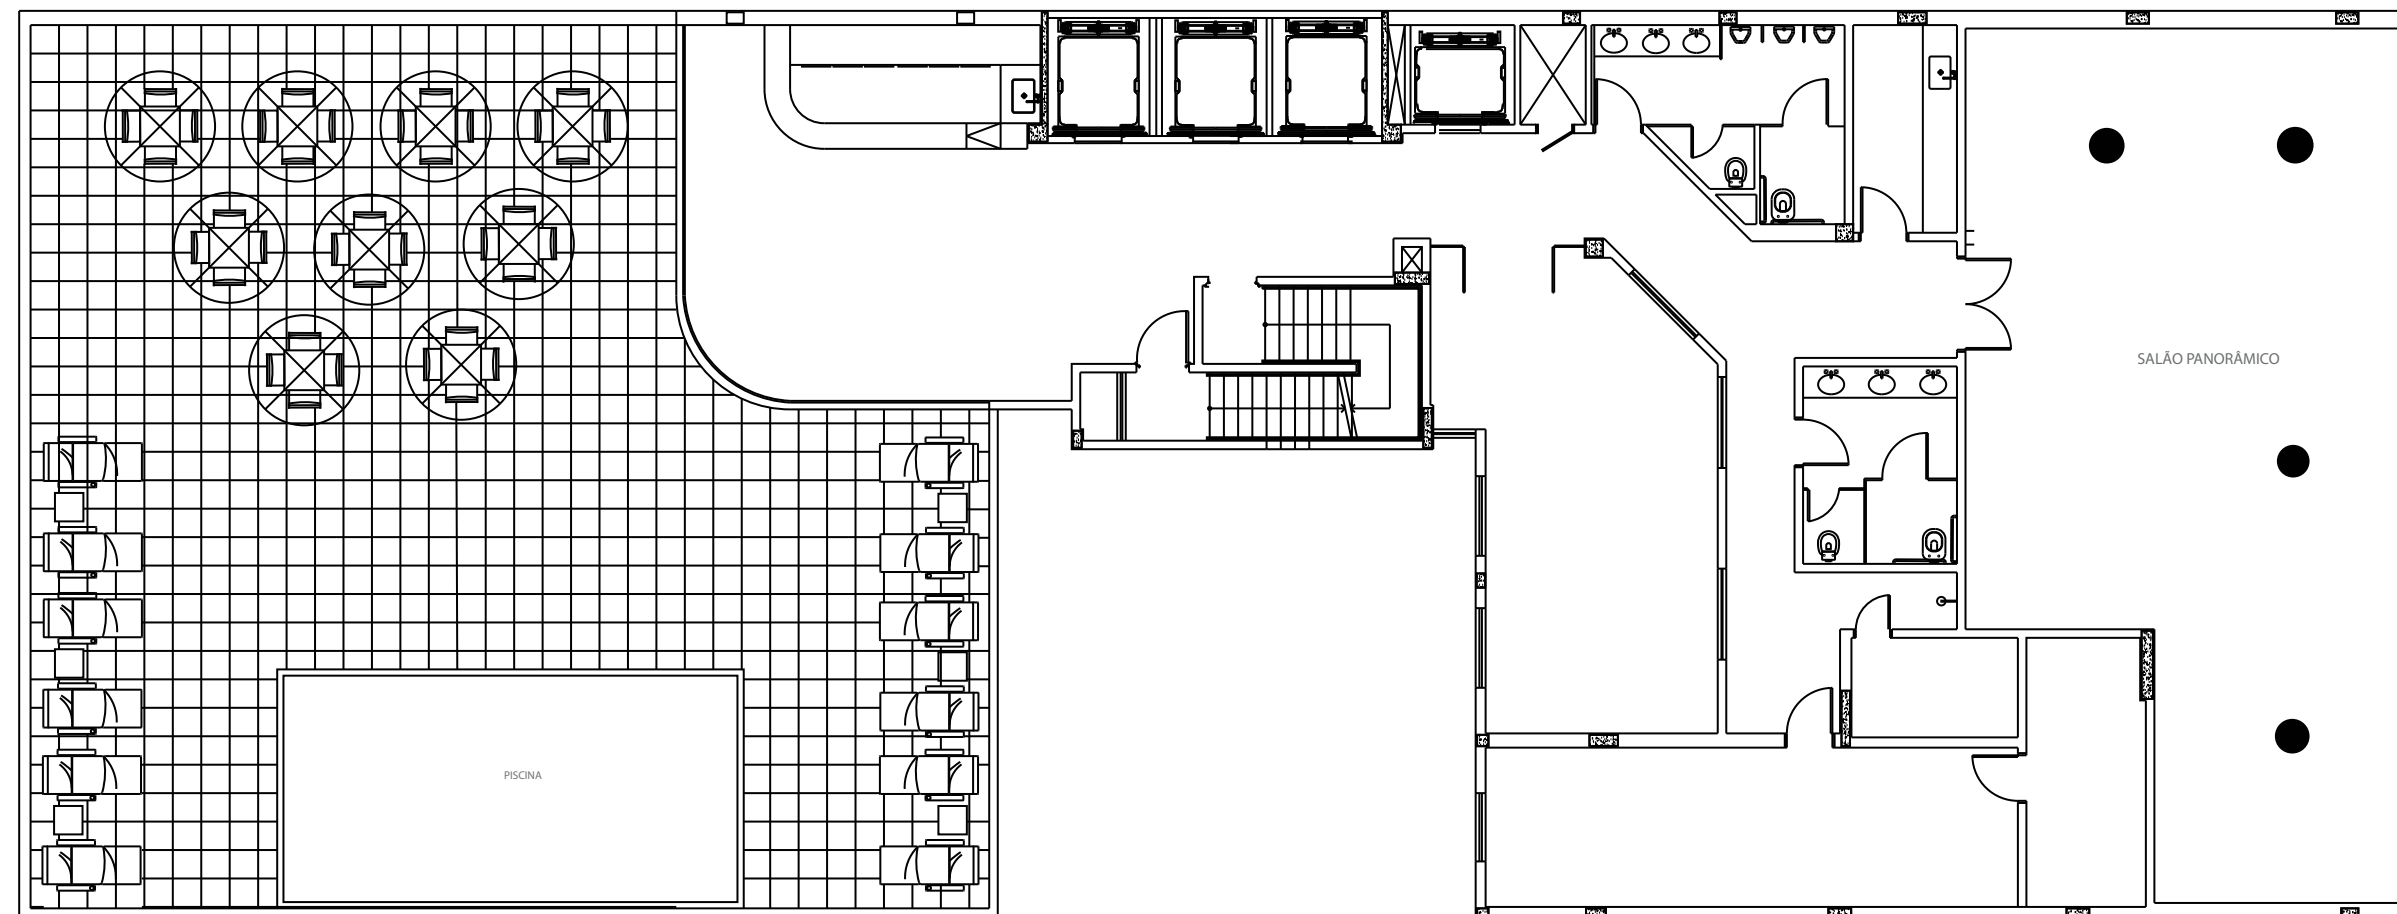

Salões Meeting Rooms	Area m ²	Area Sqft	Dimensões Dimensions	Pé Direito m ²	Ceiling Height Sqft	Auditório Theater	U U-Shape	Escolar Class Room	Coquetéis Cocktail	Banquete Banquet
PANORÂMICO	103,61	1115,24	7,76 X 15,34	2,46	26,47	70	24	30	70	

Sem prejuízo das informações contidas nas nossas plantas (ou nessa planta), sugerimos aos nossos clientes que sempre realizem visitas prévias aos espaços de eventos para conhecimento do local e checagem das respectivas medidas, de forma a proporcionar resultados satisfatórios na elaboração de projetos cenográficos, stands, entre outros.