


SOBRELOJA / Mezzanine

WINDSOR PLAZA

Windsor Plaza

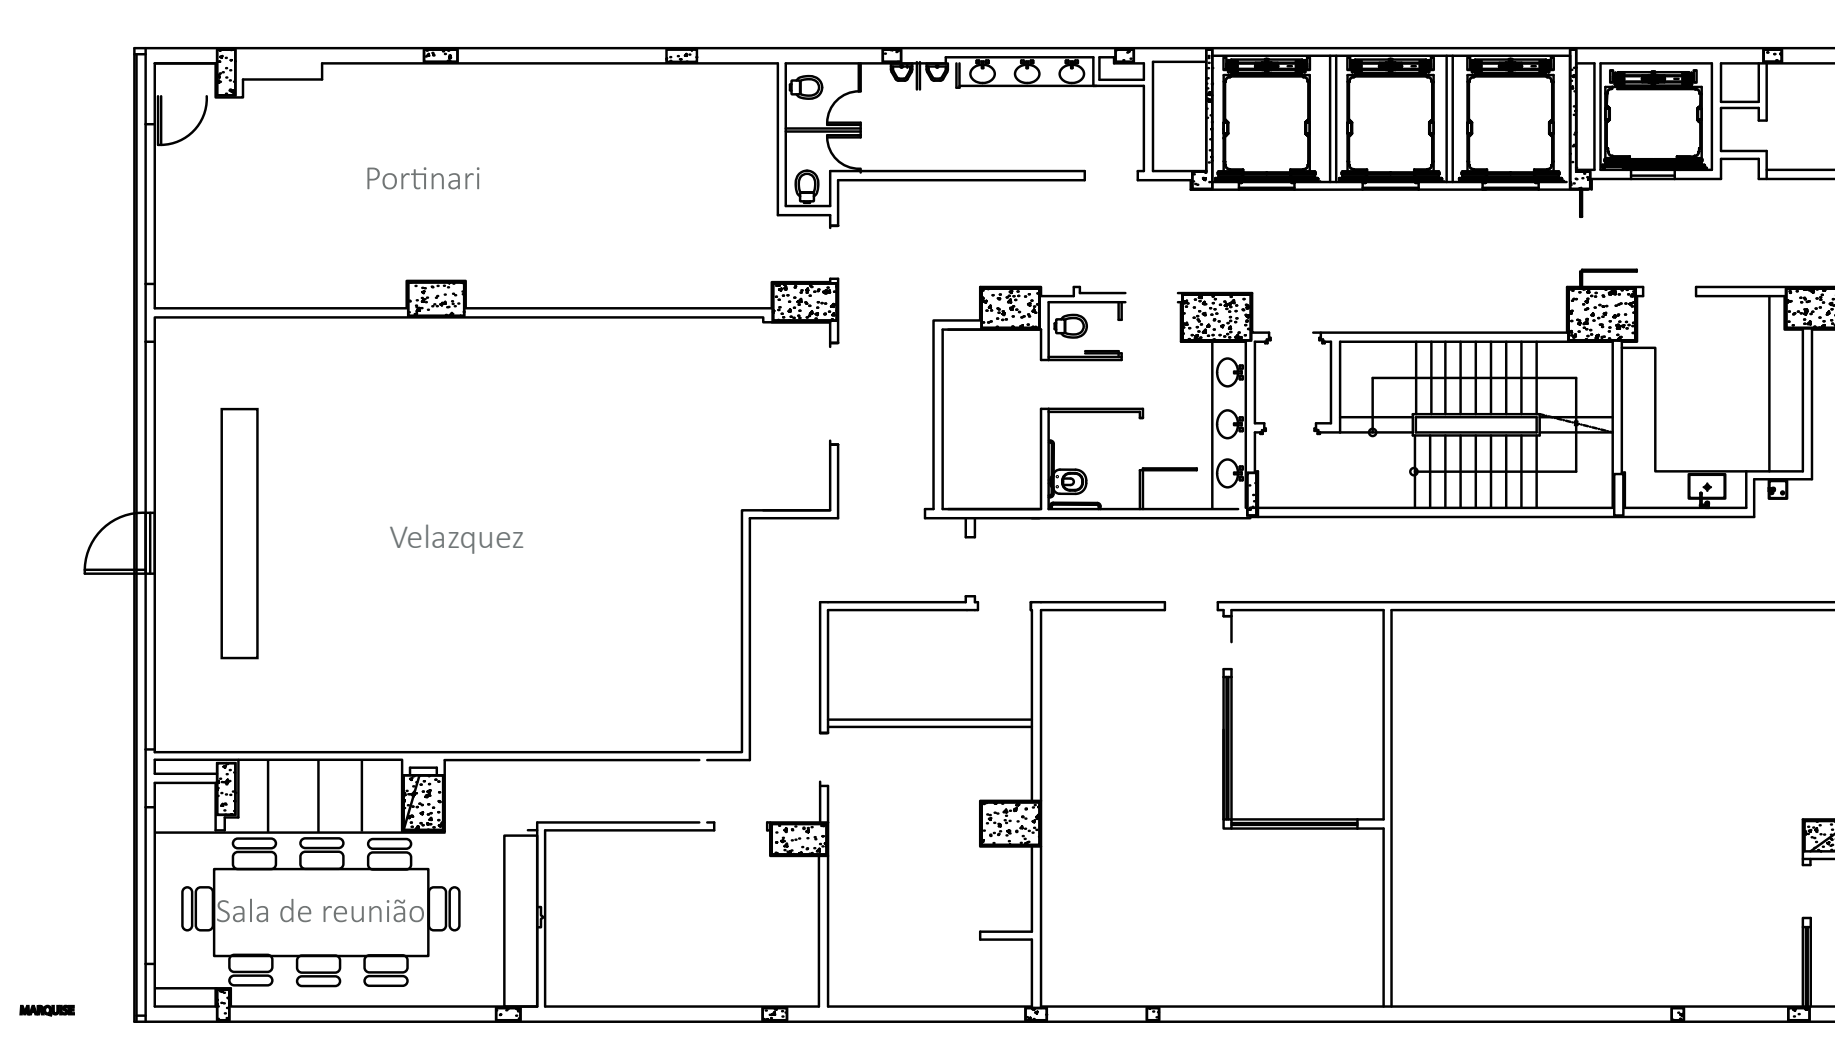

Salões Meeting Rooms	Area m ²	Area Sqft	Dimensões Dimensions	Pé Direito m ²	Ceiling Height Sqft	Auditório Theater	U U-Shape	Escolar Class Room	Coquetéis Cocktail	Banquete Banquet
PORTINARI	40,57	436,69	10,23 X 3,92	2,53	27,23	30	15	15	N/A	
VELÁZQUEZ	73,45	790,60	7,13 X 8,27	2,74	29,49	60	24	30	60	
SALA DE REUNIÃO	22,25	239,49	6,39 X 3,12	2,48	26,69	N/A	N/A	N/A	N/A	

Sem prejuízo das informações contidas nas nossas plantas (ou nessa planta), sugerimos aos nossos clientes que sempre realizem visitas prévias aos espaços de eventos para conhecimento do local e checagem das respectivas medidas, de forma a proporcionar resultados satisfatórios na elaboração de projetos cenográficos, stands, entre outros.