


# 10º ANDAR / 10TH FLOOR

WINDSOR FLORIDA

# Windsor <sup>Florida</sup>

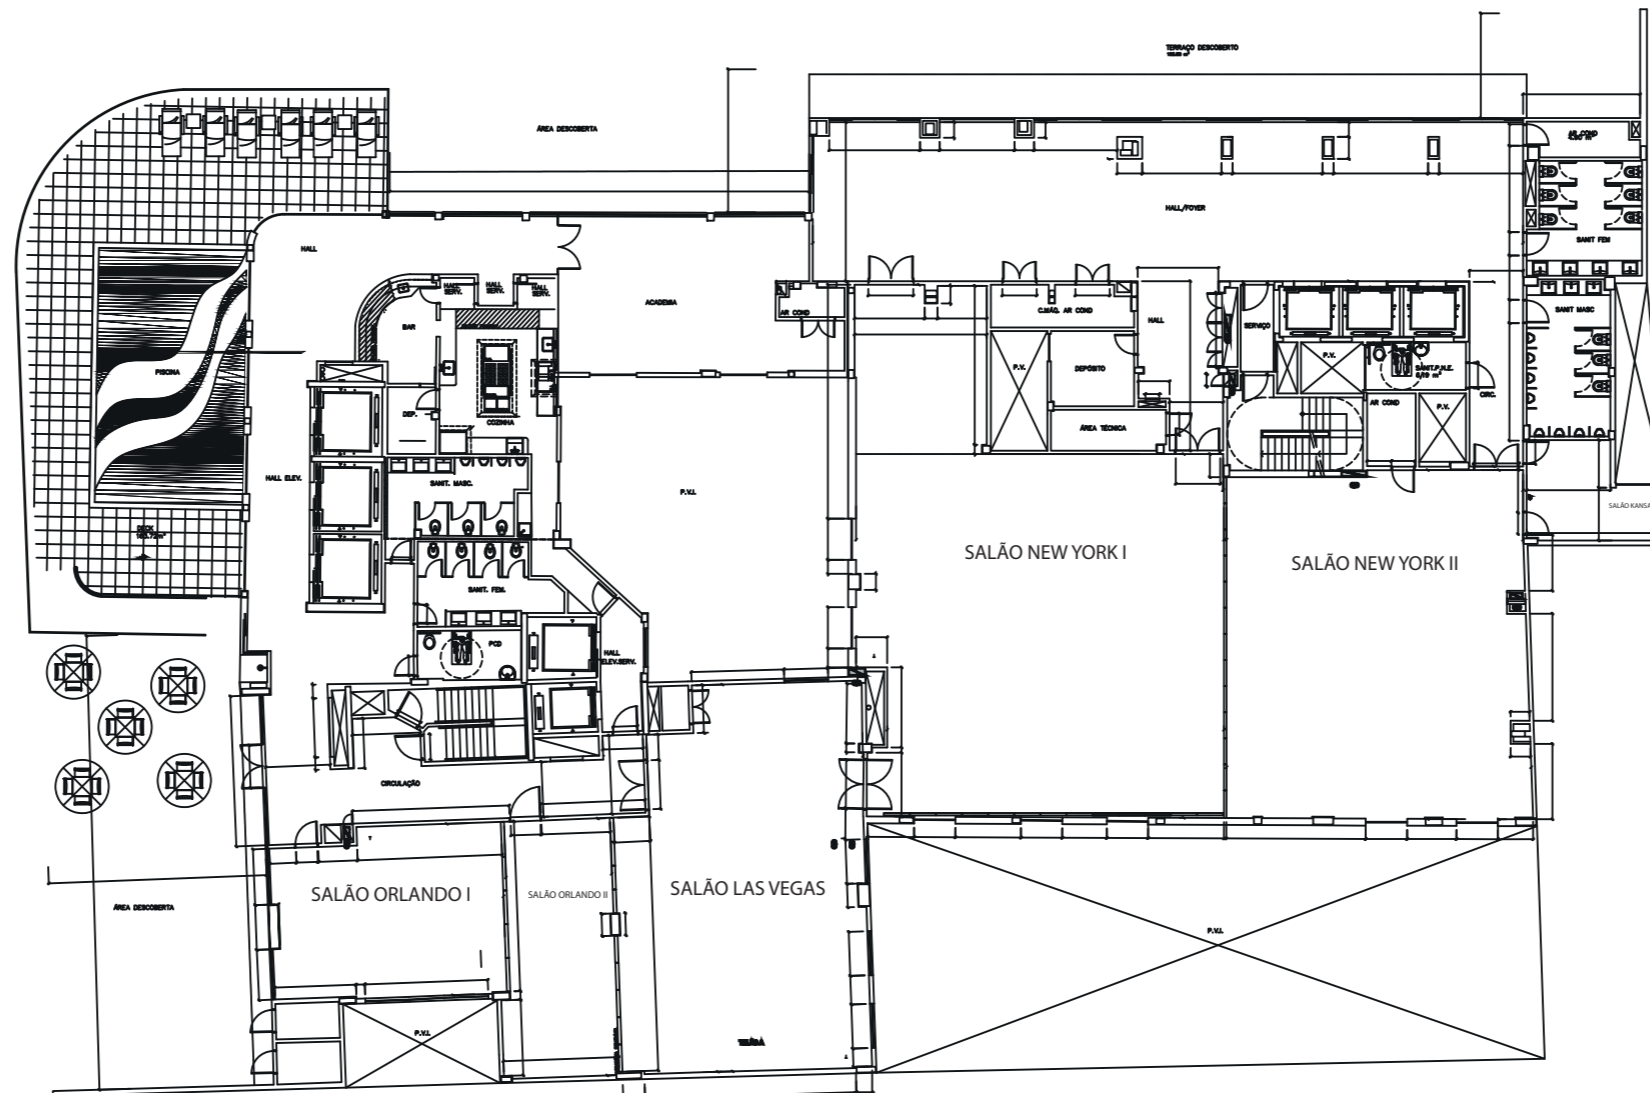

Salões Meeting Rooms	Area m <sup>2</sup>	Area Sqft	Dimensões Dimensions	Pé Direito m <sup>2</sup>	Ceiling Height Sqft	Auditério Theater	U U-Shape	Escolar Class Room	Coquetéis Cocktail	Banquete Banquet
<b>NEW YORK 1 E 2</b>	318	3422,9	24,70 x 13,10	3,80 e 4,40	40,90 e 47,36	400/T180 240/T150	69/T180 48/T150	210/T180 150/T150		
<b>NEW YORK 1</b>	174	1872,92	13,30 x 13,10	4,25 e 4,40	45,74 e 47,36	200/T150 160/T180	42/T150 36/T180	105/T150 75/T180		
<b>NEW YORK 2</b>	143	1539,24	12,60 x 11,14	4,25 e 4,40	45,74 e 47,36	120/T150 100/T180	35/T150 30/T180	84/T150 60/T180		
<b>FOYER NEW YORK</b>	151	1625,35	25,87 X 5,87	2,73	29,38	*	*	*		
<b>KANSAS</b>	15	161,45	5,12 x 1,86 3,26 x 1,71	2,45	26,37	*	*	*		
<b>L.V + ORLANDOS</b>	210	2260,42	14,00 x 9,0 8,20 x 6,00   9,33 x 3,95	2,60 e 2,88	27,98 e 31	*	*	*		
<b>LAS VEGAS</b>	119	1280,91	14 X 9	2,60 e 2,88	27,98 e 31	100	30	60		
<b>ORLANDO 1 E 2</b>	85	914,93	8,20 x 6,00 9,33 x 3,95	2,60 e 2,88	27,98 e 31	50	28	30		
<b>ORLANDO 1</b>	49	527,43	8,20 x 6,0	2,60 e 2,88	27,98 e 31	40	20	24		
<b>ORLANDO 2</b>	36	387,501	9,33 X 3,95	2,60 e 2,88	27,98 e 31	20	15	12		

Sem prejuízo das informações contidas nas nossas plantas (ou nessa planta), sugerimos aos nossos clientes que sempre realizem visitas prévias aos espaços de eventos para conhecimento do local e checagem das respectivas medidas, de forma a proporcionar resultados satisfatórios na elaboração de projetos cenográficos, stands, entre outros.